


Rakennuskohde	Sisältö KEVYT MAKSARUOHOKATTO		
Suunnittelija EG-TRADING OY NORDIC GREEN ROOF MAKSARUOHOKATTO	Työn nro	Suunnittelija	...
	Päiväys	Piirtäjä	

Mittakaava 1:10

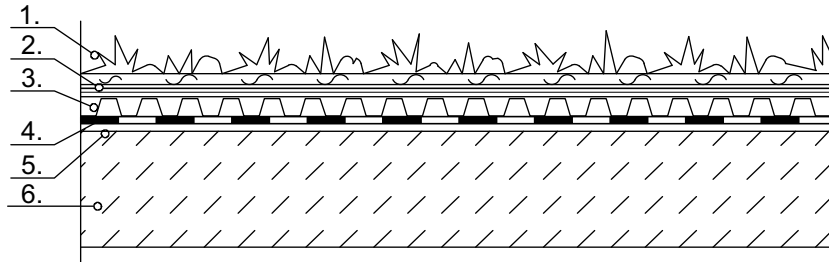

1. maksaruohomatto mineraalikasvualustalla
2. NGR VH 1200 vedenpitomatto
3. Fixodrain XD20, (Fixodrain pidättää vettä 3 l/m²)
4. juurisuojattu kumibitumikermit
5. kumibitumikermit(t) (määritellään tapauskohtaisesti)
6. Alus/vanha rakenne