


| | | | |
|---|----------------------------------|---------------|-------|
| Rakennuskohde | Sisältö KEVYT MAKSARUOHOKATTO | | |
| Suunnittelija EG-TRADING OY NORDIC GREEN ROOF MAKSARUOHOKATTO | Työn nro | Suunnittelija | . . . |
| | Päiväys | Piirtäjä | |

Mittakaava 1:10

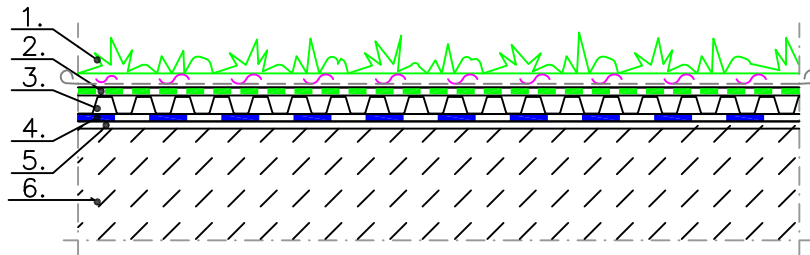

1. maksaruohomatto, mineraalimaa-aines kasvualusta
2. NGR VH 1200 vedenpitomatto
3. NGR Drän 9 tai 17 salaojamatto tai vaihtoehtoisesti Fixodrain XD20, (Fixodrain pidättää vettä 3 l/m²)
4. juurisuojattu kumibitumikermi
5. kumibitumikermi(t) (määritellään tapauskohtaisesti)
6. Alus/vanha rakenne